

ΕΦΗΜΕΡΙΣ ΤΗΣ ΚΥΒΕΡΝΗΣΕΩΣ
ΤΗΣ ΕΛΛΗΝΙΚΗΣ ΔΗΜΟΚΡΑΤΙΑΣ

ΑΘΗΝΑ 16 ΟΚΤΩΒΡΙΟΥ 1991	ΤΕΥΧΟΣ ΤΕΤΑΡΤΟ	ΑΡΙΘΜΟΣ ΦΥΛΛΟΥ 715

ΠΕΡΙΕΧΟΜΕΝΑ

ΑΝΑΔΑΣΩΣΕΙΣ

ΑΠΟΦΑΣΕΙΣ

ΠΟΛΕΟΔΟΜΙΑ

ΑΠΟΦΑΣΕΙΣ

ΑΝΑΔΑΣΩΣΕΙΣ

ΑΠΟΦΑΣΕΙΣ

Αριθ. ΓΔ2865 (1)

Κήρυξη αναδασωτέας έκτασης 61,500 στρ. στην περιοχή κοινότητας Αγ. Αντωνίου Ν. Θεσσαλονίκης.

Ο ΝΟΜΑΡΧΗΣ ΘΕΣΣΑΛΟΝΙΚΗΣ

Έχοντας υπόψη:

1. Τις διατάξεις:

α) Του άρθρου 117 παρ. 3 του Συντάγματος.

β) Του Ν. 3200/55 περί διοικητικής αποκέντρωσης όπως τροποποιήθηκε και συμπληρώθηκε μεταγενέστερα με το Ν.Δ. 532/70.

γ) Του Ν.Δ. 532/1970 «περί συμπληρώσεως των περί διοικ/κής αποκεντρώσεως δ/ξεων και του κατ' επιταγήν αυτού εκδοθέντος ΒΔ 709/70».

δ) Των άρθρων 38 παρ. 1 και 41 παρ. 1 Ν. 998/79 «περί προστασίας και Δασικών εκτάσεων της χώρας».

2. Τα αριθ. 160417/1180/8.7.80 και 154659/24.5.1982 έγγραφα του Υπουργείου Γεωργίας με τα οποία δόθηκαν οδηγίες για την κήρυξη των αναδασωτέων εκτάσεων.

3. Το αριθ. 4962/3.9.91 έγγραφο του Δασαρχείου Θεσ/νίκης με το οποίο προτείνεται να κηρυχθεί αναδασωτέα δημόσια εποικιστική έκταση 61,500 στρεμ. που βρίσκεται στη θέση «Χασαπλή» περιοχής κοινότητας Αγ. Αντωνίου Θεσ/νίκης, για την αποκατάσταση της δασικής βλαστήσεως που καταστράφηκε από πυρκαϊά στις 29.8.1991 και η οποία προ της πυρκαϊάς εκαλύπτετο με θάμνους πρίνου και είχε τη μορφή της παρ. 2 του άρθρου 3 του Ν. 998/79, αποφασίζουμε:

Κηρύσσουμε αναδασωτέα με σκοπό την διατήρηση της δασικής έκτασης και τον αποκλεισμό διάθεσης αυτής για άλλο σκοπό και προορισμό, την δημόσια εποικιστική δασική έκταση των εξήντα ενός και ημίσεως (61,500) στρεμμάτων από τα στοιχεία Α Β Γ Δ Ε Ζ Η Θ Ι Κ Α όπως φαίνεται στο συνημμένο διάγραμμα το οποίο αποτελεί αναπόσπαστο μέρος αυτής και ορίζεται:

Ανατολικά: Αγροτικές ιδιοκτησίες τρ. μ. 495

Δυτικά: Αγροτικές ιδιοκτησίες τρ. μ. 500

Βορεια: Αγροτικές ιδιοκτησίες τρ. μ. 125

Νότια: Δημόσια εποικιστική έκταση, τρ. μ. 140

Η αναδάσωση θα γίνει φυσικά.

Η απόφαση αυτή να δημοσιευθεί στην Εφημερίδα της Κυβερνήσεως.

Θεσσαλονίκη, 10 Σεπτεμβρίου 1991


Ο Νομάρχης

ΑΝΑΣΤ. ΑΝΑΣΤΑΣΟΠΟΥΛΟΣ

Ανήκει στην αριθ ΓΔ 2865 απόφαση
Νομάρχη Θεσ/νίκης 10.9.91

ΔΙΑΓΡΑΜΜΑ

Εποικιστικής δασικής έκτασης που κηρύσσεται αναδασωτέα στην περιοχή Κοινότητας Αγίου Αντωνίου στη θέση "Χασαπλή" που κάηκε στις 29-8-91

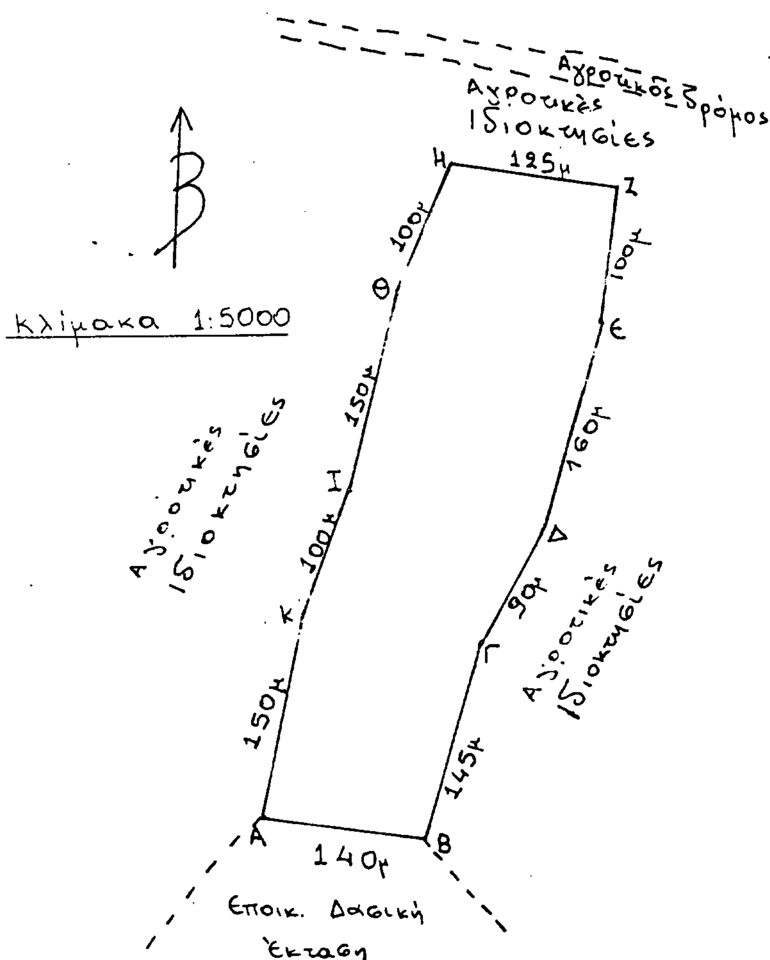


Έκταση = 61,50 στρέμ.

Όρια καμένης έκτασης

Βόρεια: Ιδιοκτησίες
Νότια: Εποικιστική Δασ. έκταση
Δυτικά: Ιδιοκτησίες
Ανατολικά: Ιδιοκτησίες

Αναδασωτέα Έκταση ▭

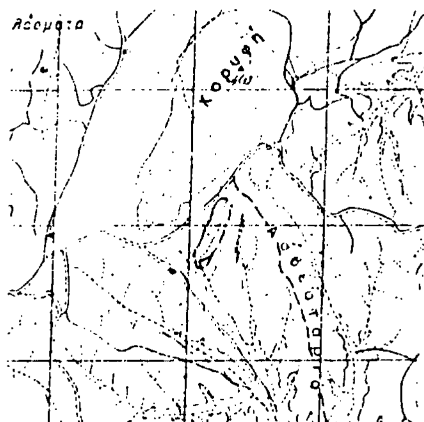

Απόσπασμα χάρτου περιοχής Αγίου Αντωνίου
Κλίμακα 1:50.000


Θεσ/νίκη 3/9/91

O Συντάκτης
Τοκουζίδης Δημ.
Δασολόγος

Ο Δασάρχης
Καλαμπαλίκης Π.
Δασολόγος

Θεωρείται

Θεσ/νίκη -9-91
Ο Δ/ντής Δασών

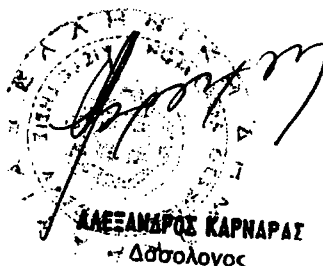

ΑΛΕΞΑΝΔΡΟΣ ΚΑΡΝΑΡΑΣ
Δασολόγος

Θεσ/νίκη -9-91
Ο Νομάρχης
μ.υ.

ΑΝΑΣΤ. ΑΝΑΣΤΑΣΟΠΟΥΛΟΣ

ΠΟΛΕΟΔΟΜΙΑ

ΑΠΟΦΑΣΕΙΣ

Αριθ. 4126/137/91 (2)

Τροποποίηση ρυμοτομικού σχεδίου με έγκριση ιδιωτικού δρόμου και χαρακτηρισμός του σαν πεζοδρόμου, επιβολή πρασιάς πλάτους 2.00 μ., κατάργηση του εγκεχριμένου μεταξύ των Ο.Τ. 55 και 54.

Ο ΝΟΜΑΡΧΗΣ ΑΝΑΤ. ΑΤΤΙΚΗΣ

Έχοντας υπόψη:

1) Τις διατάξεις του από 17.7.1923 Ν.Δ. «περί σχεδίων πόλεων και κωμών του Κράτους», όπως τροποποιήθηκε και συμπληρώθηκε μεταγενέστερα.

2. Τις διατάξεις του Ν. 3200/55 «περί διοικητικής αποκεντρώσεως», όπως τροποποιήθηκαν και συμπληρώθηκαν.

3. Τις διατάξεις του Α.Ν. 314/68, όπως τροποποιήθηκαν και συμπληρώθηκαν με το Ν.Δ. 1018/71.

4. Τις διατάξεις του Π.Δ. 183 περί εγκρίσεως τροποποιήσεων σχεδίων πόλεων.

5. Τις αποφάσεις 78/90 και 14/91 του Κ.Σ. Γλυκών Νερών.

6. Το Πρακτικό της 11.7.91 (Συνεδρία 26, πράξη 25) του ΣΧΟΠ, αποφασίζουμε:


Εγκρίνουμε την τροποποίηση του ρυμοτομικού σχεδίου με την έγκριση του ιδιωτικού δρόμου μεταξύ των Ο.Τ. 54 και 55 και χαρακτηρισμό του σαν πεζοδρόμου επιβολή πρασιάς πλάτους 2.00μ. και την κατάργηση του εγκεκριμμένου όπως φαίνεται στο τοπογραφικό διάγραμμα που συνοδεύει την απόφαση αυτή.

Η απόφαση αυτή να δημοσιευθεί στην Εφημερίδα της Κυβερνήσεως.

Αγία παρασκευή, 11 Σεπτεμβρίου 1991

Ο Νομάρχης

Ε. ΧΑΡΑΛΑΜΠΙΔΗΣ

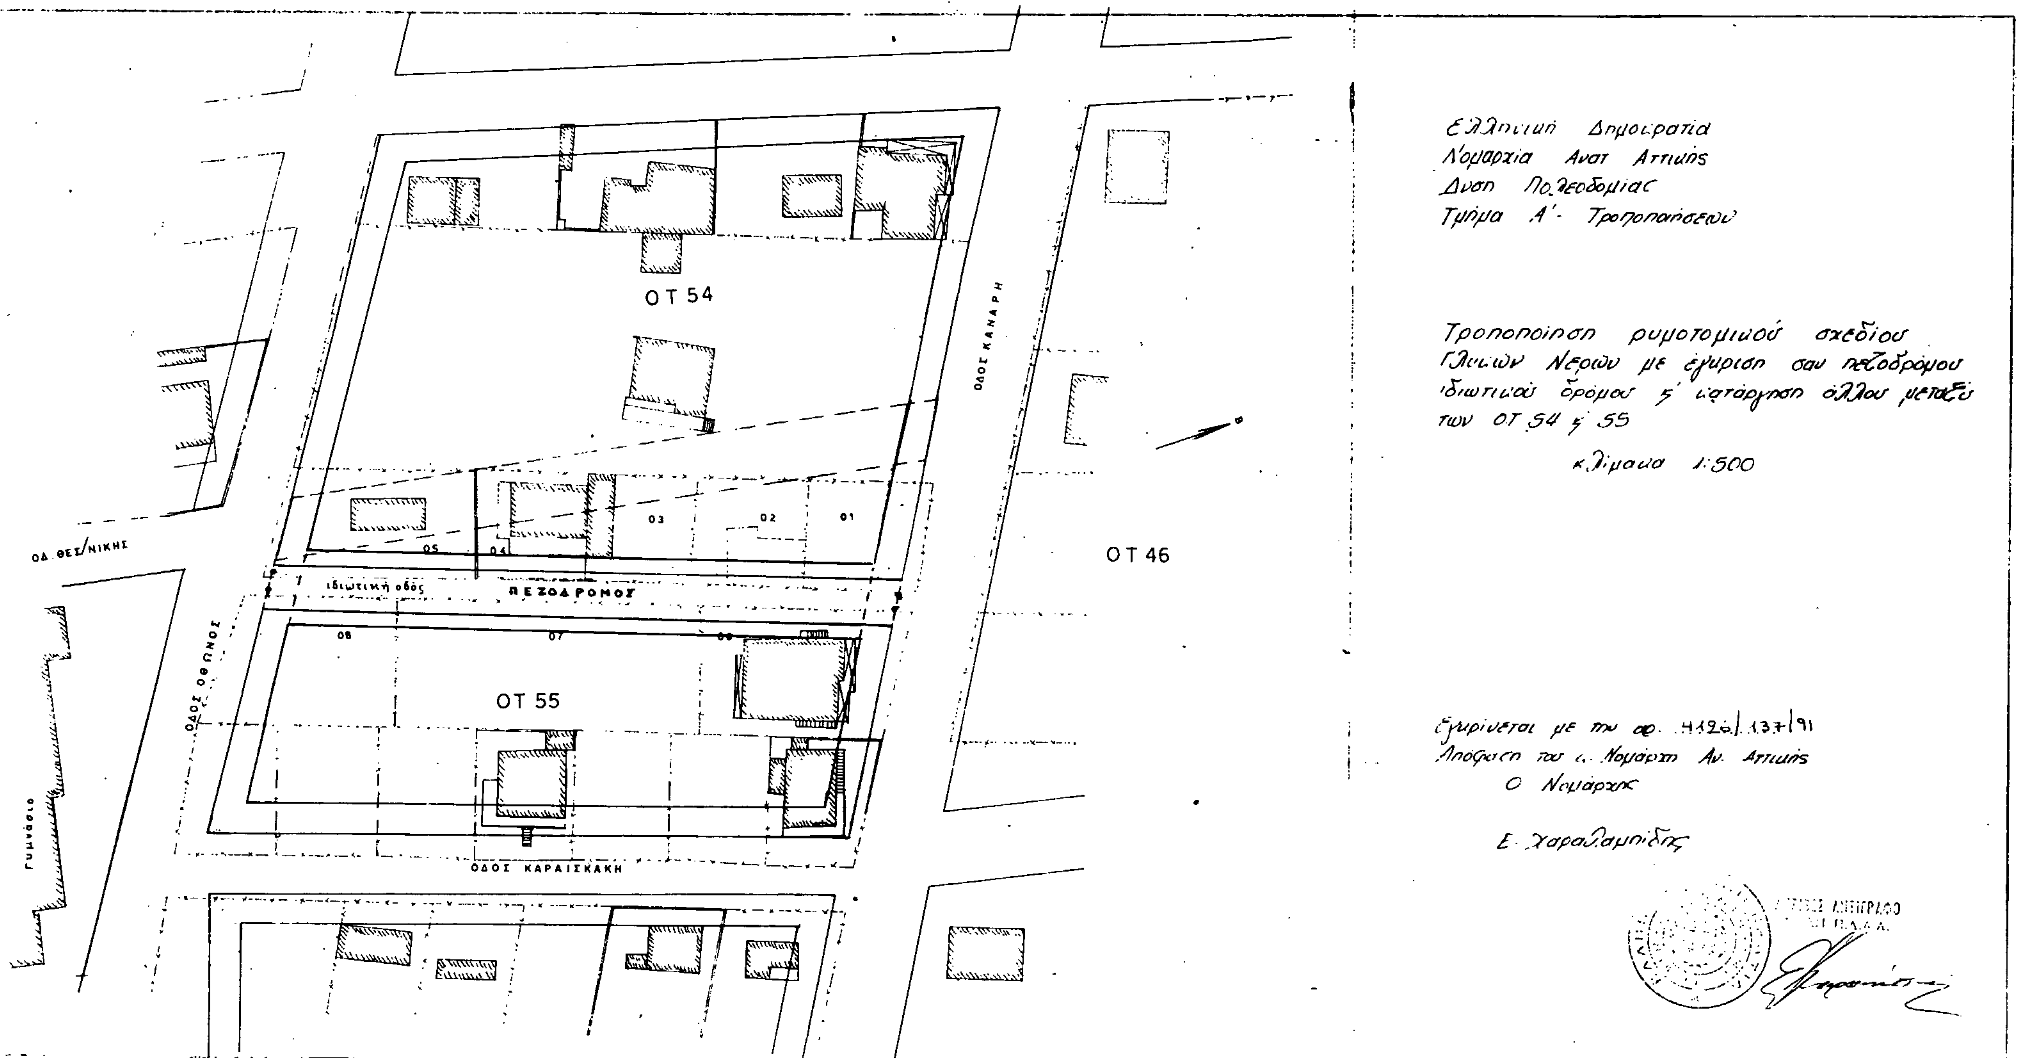
Ελληνική Δημοκρατία
Νομαρχία Ανατ. Αττικής
Δνση Πολεοδομίας
Τμήμα Α' Τροποποιήσεων
Τροποποίηση ρυμοτομικού σχεδίου
Γλυκών Νερών με έγκριση του πεζοδρόμου
ιδιωτικού δρόμου & κατάργηση άλλου μεταξύ
των ΟΤ 54 & 55
κλίμακα 1:500
Εγκρίνεται με την αρ. 4126/137/91
Απόφαση του κ. Νομάρχη Αν. Αττικής
Ο Νομάρχης
Ε. Χαραλαμπίδης
ΑΚΡΙΒΕΣ ΑΝΤΙΓΡΑΦΟ
ΟΤ 54
ΟΤ 55
ΟΤ 46
ΟΔΟΣ ΚΑΝΑΡΗ
ΠΕΖΟΔΡΟΜΟΣ
ιδιωτική οδός
ΟΔΟΣ ΚΑΡΑΙΣΚΑΚΗ
ΟΔΟΣ ΟΘΩΝΟΣ
ΟΔ. ΘΕΣ/ΝΙΚΗΣ
ΓΥΜΝΑΣΙΟ
Β
01
02
03
04
05
06
07
08

Αριθ. 22371/876/91 (3)

Παράταση αναστολής εκδόσεως οικοδομικών αδειών στην παραρεμμάτια περιοχή του Δήμου Χαλανδρίου Αττικής.

Ο ΝΟΜΑΡΧΗΣ ΑΝΑΤ. ΑΤΤΙΚΗΣ

Έχοντας υπόψη:

1) Τις διατάξεις του από 17.7.1923 Ν.Δ. «περί σχεδίων πόλεων και κωμών του Κράτους», όπως τροποποιήθηκε και συμπληρώθηκε μεταγενέστερα και ειδικότερα το άρθρο 8.

2. Τις διατάξεις του Ν. 3200/55 «περί διοικητικής αποκεντρώσεως», όπως τροποποιήθηκαν και συμπληρώθηκαν.

3. Τις διατάξεις του Α.Ν. 314/68, όπως τροποποιήθηκαν και συμπληρώθηκαν με το Ν.Δ. 1018/71 και με την παρ. 3 του άρθρου 34 του Ν. 1577/85 (ΦΕΚ 210Α).

4. Τις διατάξεις του υπ' αριθμ. 183/86 Π. Δ/τος (ΦΕΚ 70Α) και ειδικότερα το άρθρο 1 παρ. 1γ.

5. Την από 20.3.91 υπ, αριθμ. 5483/198/91 απόφαση Νομάρχη Α.Α. για την παράταση και επιβολή νέας εξάμηνης αναστολής εκδόσεως οικοδομικών αδειών στην παραρεμμάτια περιοχή του Δήμου Χαλανδρίου.

6. Την υπ' αρ. 183/91 απόφαση του Δημοτικού Συμβουλίου Χαλανδρίου.

7. Την υπ' αριθμ. 37/19.9.91 γνωμοδοτική πράξη του Συμβουλίου Χ.Ο.Π. της Νομαρχίας Α.Α., αποφασίζουμε:

Την παράταση αναστολής εκδόσεως οικοδομικών αδειών για έξι (6) μήνες στην παραρεμμάτια περιοχή του Δήμου Χαλανδρίου όπως φαίνεται στο σχεδιάγραμμα που συνοδεύει την παρούσα απόφαση και ειδικότερα:

α) Στα Ο.Τ. 18, 213, 214, 215, 263, 227, 53, 228, 250, 251, 806, 128, 445, 230 αναστολή σε όλο το Ο.Τ.

β) Στο Ο.Τ. 234 αναστολή για τα οικόπεδα που έχουν πρόσωπο στις οδούς Προφήτη Ηλία και Ανδρούτσου.

γ) Στα Ο.Τ. 233, 80, 102, 104, 105 αναστολή σε όλο το Ο.Τ.

δ) Στα Ο.Τ. 127, 129, 153, 155 αναστολή σε όλο το Ο.Τ. εκτός των οικοπέδων που έχουν πρόσωπο στην οδό Πεντέλης.

3) Στο Ο.Τ. αναστολή σε όλο το Ο.Τ. εκτός των οικοπέδων που έχουν πρόσωπο στην οδό Πεντέλης.

ζ) Στα Ο.Τ. 158, 807, 808 αναστολή σε όλο το Ο.Τ.

η) Στα Ο.Τ. 809, 573, 574, 575, 576, 577 αναστολή σε όλο το Ο.Τ. εκτός των οικοπέδων που έχουν πρόσωπο στην οδό Αχαχίων.

θ) Στα Ο.Τ. 579, 423 αναστολή σε όλο το Ο.Τ.

ι) Στα Ο.Τ. 424, 444, 448, αναστολές σε όλο το Ο.Τ. εκτός των οικοπέδων που έχουν πρόσωπο στην οδό Πεντέλης.

κ) Στα Ο.Τ. 478, 479, 25, 26 αναστολή σε όλο το Ο.Τ.

λ) Στο Ο.Τ. 50 αναστολή σε όλο το Ο.Τ. εκτός των οικοπέδων που έχουν πρόσωπο στην οδό Κολοκοτρώνη.

μ) Στο Ο.Τ. 52, αναστολές σε όλο το Ο.Τ.

ν) Στα Ο.Τ. 249, 254, 252 αναστολή για τα οικόπεδα που έχουν πρόσωπο στην οδό Προφ. Ηλία.

ξ) Στο Ο.Τ. 446, αναστολές σε όλο το Ο.Τ. εκτός των οικοπέδων που έχουν πρόσωπο στην οδό Πάρνηθος.

ο) Στο Ο.Τ. 447, αναστολή σε όλο το Ο.Τ. εκτός των οικοπέδων που έχουν πρόσωπο στην οδό Πεντέλης.

π) Στο Ο.Τ. 447 αναστολή σε όλο το Ο.Τ.

ρ) Στο Ο.Τ. 229 αναστολή για τα οικόπεδα που έχουν πρόσωπο στην οδό Αθ. Διάκου.

Η ισχύς της παρούσης απόφασης αρχίζει από την κοινοποίησή της στο Δήμο Χαλανδρίου.

Η απόφαση αυτή να δημοσιευθεί στην Εφημερίδα της Κυβερνήσεως.

Αγία Παρασκευή, 24 Σεπτεμβρίου 1991

Ο Νομάρχης
Ε. ΧΑΡΑΛΑΜΠΙΔΗΣ


ΝΟΜΑΡΧΙΑ ΑΝΑΤ. ΑΤΤΙΚΗΣ
ΔΙΕΥΘΥΝΣΗ ΠΟΛΕΟΔΟΜΙΑΣ
"ΑΝΑΣΤΟΛΗ ΠΑΡΑΡΕΜΜΑΤΙΑΣ"
ΠΕΡΙΟΧΗΣ ΔΗΜΟΥ ΧΑΛΑΝΔΡΙΟΥ
ΧΑΡΤΗΣ ΚΛΙΜΑΚΑΣ 1:5000
ΠΟΥ ΣΥΝΟΔΕΥΕΙ ΤΗΝ
ΑΠΟΦΑΣΗ ΝΟΜΑΡΧΗ ΑΝΑΤΟΛΙΚΗΣ
ΑΤΤΙΚΗΣ
ΥΠΟΜΝΗΜΑ
ΠΟΛΥΔΡΟΣΟ

Αριθ. οικ. 15001/1297 σχ. 13917/1195 (4)

Άρση ασυμφωνίας στο Ο.Τ. Γ' 386 του ρυμοτομικού σχεδίου «Άνω Δάσος» Χαϊδαρίου.

Ο ΝΟΜΑΡΧΗΣ ΔΥΤΙΚΗΣ ΑΤΤΙΚΗΣ

Έχοντας υπόψη:

1. Τις διατάξεις του από 27.10.1925 Ν.Δ. «περί διαρθρώσεως ασυμφωνίας».

2. Τις διατάξεις του Α.Ν. 314/1968 (ΦΕΚ 47/Α), όπως τροποποιήθηκαν και συμπληρώθηκαν με το υπ' αρ. 1018/71 Ν. Δ/γμα (ΦΕΚ 210/Α).

3. Τις διατάξεις του υπ' αρ. 183/86 Π. Δ/τος (ΦΕΚ 70Α).

4. Την υπ' αρ. Γ4δ/15883/1903/8.2.88 κοινή απόφαση Υπουργού Προεδρίας της Κυβέρνησης και αναπληρωτή Υπουργού ΠΕΧΩΔΕ.

5. Την υπ' αρ. 363/20.12.90 Γνωμοδότηση Συμβουλίου Χαϊδαρίου.

6. Την υπ' αρ. 25/91 Γνωμοδότηση του Συμβουλίου ΧΟΠ του Νομού Δυτ. Αττικής, αποφασίζεται:

Άρθρο 1ο

Εγκρίνεται η «άρση της ασυμφωνίας», που διαπιστώθηκε στα Ο.Τ. Γ' 385 και Γ' 386 του ρυμοτομικού σχεδίου «Άνω Δάσος» Χαϊδαρίου, όπως φαίνεται στο σχετικό πρωτότυπο σχεδιάγραμμα σε κλίμακα 1:500, που έχει θεωρηθεί από τον Δ/ντή της Δ/νσης Πολ/μίας Δυτ. Αττικής, και που το συνοπτικό του αντίγραφο: α) δημοσιεύεται με αυτή την απόφαση, και β) θα αναρτηθεί για 15 ημέρες στα γραφεία της Δ/νσης Πολ/μίας Δυτ. Αττικής, μετά τη δημοσίευσή του στην εφημερίδα της Κυβέρνησης.

Άρθρο 2ο


Η ισχύς αυτής της απόφασης αρχίζει από την ημερομηνία δημοσίευσή της στην Εφημερίδα της Κυβέρνησης.

Η απόφαση αυτή να δημοσιευθεί στην Εφημερίδα της Κυβερνήσεως.

Αιγάλεω, 12 Ιουλίου 1991

Ο Νομάρχης

ΑΘΑΝΑΣΙΟΣ Κ. ΜΠΟΥΡΑΣ

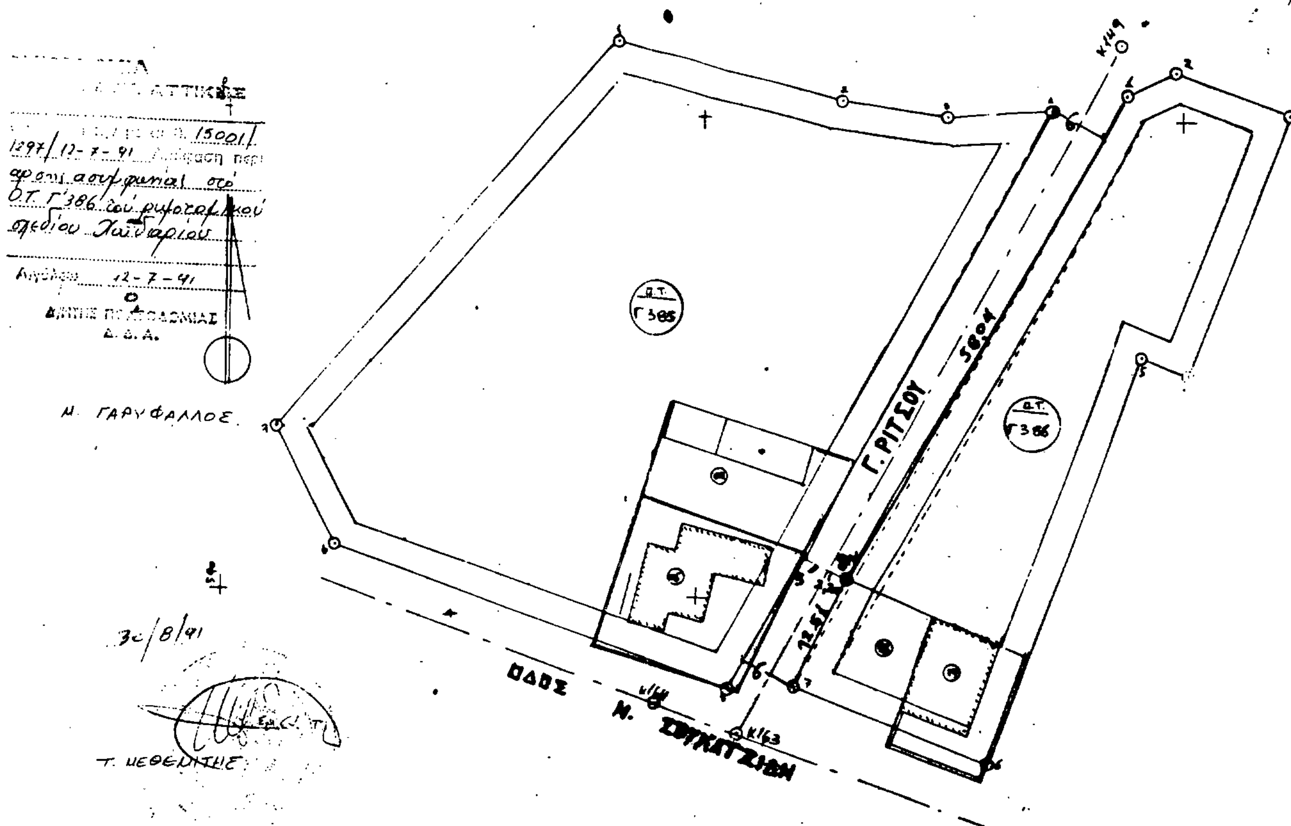

Αριθ. οικ. 2278 (5)

Τροποποίηση ορίων στον οικισμό Νικιάνας κοινότητος Αλεξάνδρου Ν. Λευκάδας.

Ο ΝΟΜΑΡΧΗΣ ΛΕΥΚΑΔΑΣ

Έχοντας υπόψη:

1. Τις διατάξεις του από 24.4.83 Π. Δ/τος (ΦΕΚ 181Δ) περί τρόπου καθορισμού ορίων και περιορισμών δόμησης όπως τροποποιήθηκε με το Π.Δ. της 14.2.87 (ΦΕΚ 133Δ).

2. Τις διατάξεις του Ν. 3200/55 «περί διοικητικής αποκεντρώσεως», όπως τροποποιήθηκε και συμπληρώθηκε μεταγενέστερα με το Ν.Δ. 532/70.

3. Τα πληθυσμιακά στοιχεία της τελευταίας απογραφής του κράτους.

4. Την αρ. οικ. 1867/86 (ΦΕΚ 831Δ/16.86) απόφαση Νομάρχη Λευκάδας περί καθορισμού ορίων και όρων και περιορισμών δόμησης στον οικισμό Νεοχωρίου.

5. Το 1228/20.12.90 και το 334/22.4.91 έγγραφα της Κοινότητας Αλεξάνδρου.

6. Το αρ. 334/22.4.91 έγγραφο της Κοινότητας Αλεξάνδρου.

7. Την ανάγκη της διόρθωσης του ορίου του οικισμού για να συμπεριληφθούν τα υπάρχοντα πλησίον των ορίων κίσματα.

8. Την με αρ. 81/90 απόφαση του Κοινοτικού Συμβουλίου Αλεξάνδρου.

9. Την από 21.8.91 αίτηση της BETTE A.E.

10. Την 1918/21.8.91 γνωμοδότηση της Δ/νσης Δασών Λευκάδας.

11. Την υπ' αρ. 17 γνωμοδότηση του ΣΧΟΠ θέμα 1ο της συνεδρίασης 27.8.91 σύμφωνα με την οποία γίνεται μερικά δεκτή η πρόταση της κοινότητας για αναθεώρηση των ορίων του οικισμού Νικιάνας, αποφασίζουμε:

1. Τροποποιούμε τα όρια του οικισμού Νικιάνας όπως αυτά φαίνονται στο θεωρημένο από τον Προϊστάμενο του Τμήματος Πολεοδομίας διάγραμμα.

2. Καθορίζουμε μέγιστο ύψος οικοδομών 8.50 μ.+στέγη προκειμένου να διατηρηθεί ο χαρακτήρας του οικισμού μετά την έγκριση της Πολεοδομικής Μελέτης.

Η διάταξη αυτή θα έχει εφαρμογή μετά την έγκριση της εκπονηθείσης Πολεοδομικής μελέτης Νικιάνας.

3. Κατά τα λοιπά ισχύουν τα οριζόμενα στην αρ. 1867/86 απόφαση Νομάρχη Λευκάδας.

Η απόφαση αυτή να δημοσιευθεί στην Εφημερίδα της Κυβερνήσεως.

Λευκάδα, 10 Σεπτεμβρίου 1991

Ο Νομάρχης

ΓΕΡΑΣΙΜΟΣ ΛΑΙΝΑΣ

